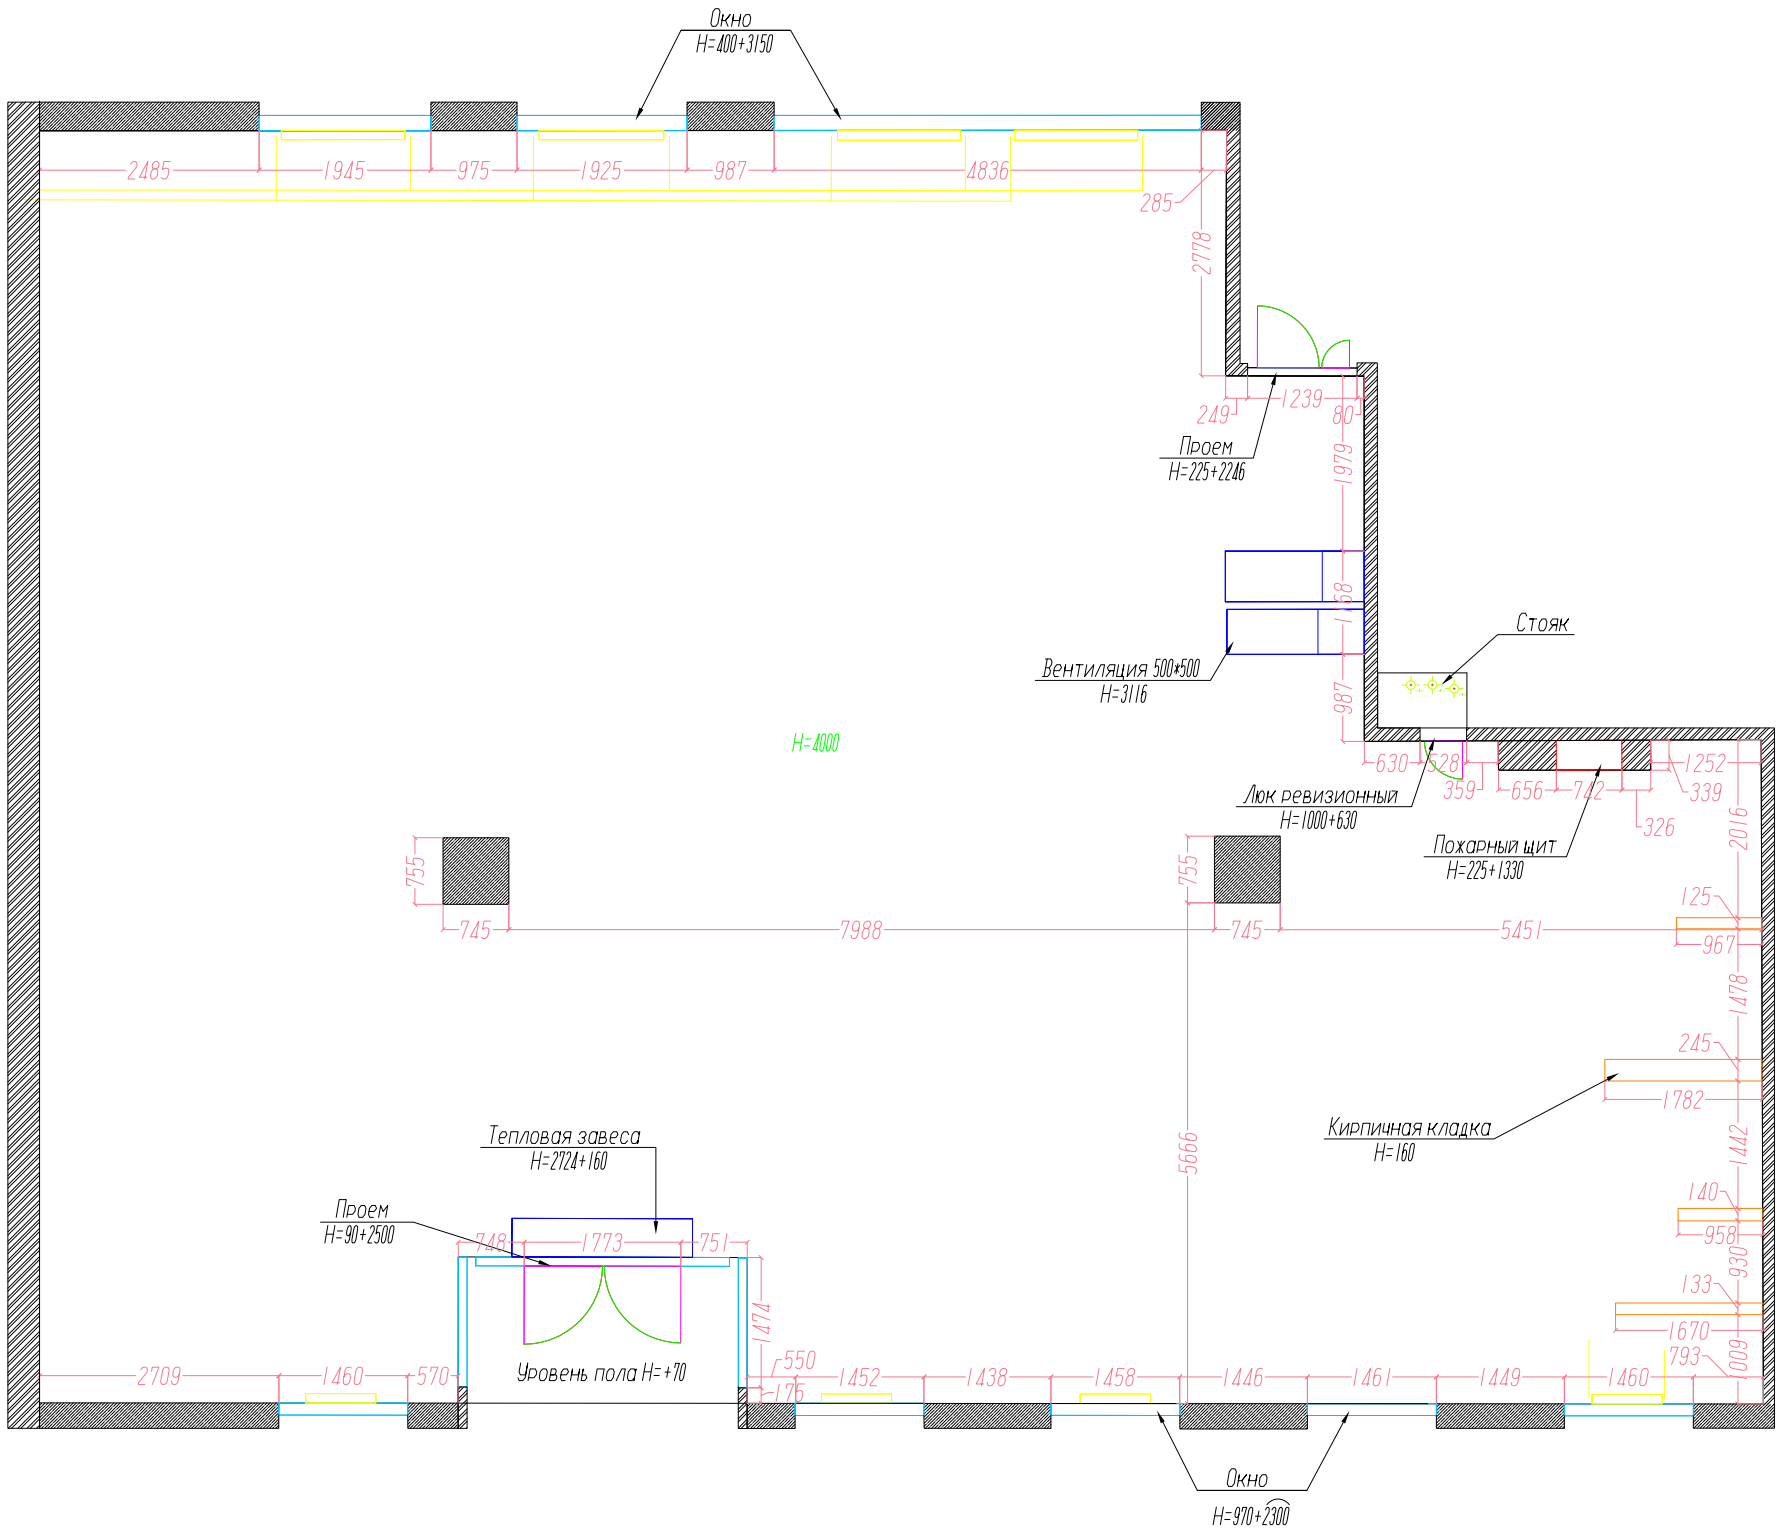

Условные обозначения:

- Окно
- Батарея отопления, H=300+300
- Трубы отопления, H=60
- Вентиляция

Уровень пола ресепшена H=+120

		Дата	Лист	Листов
			1	1
Обмерил				
Чертил				
Проверил				
Принял				