СЕЧЕНИЕ А - А:

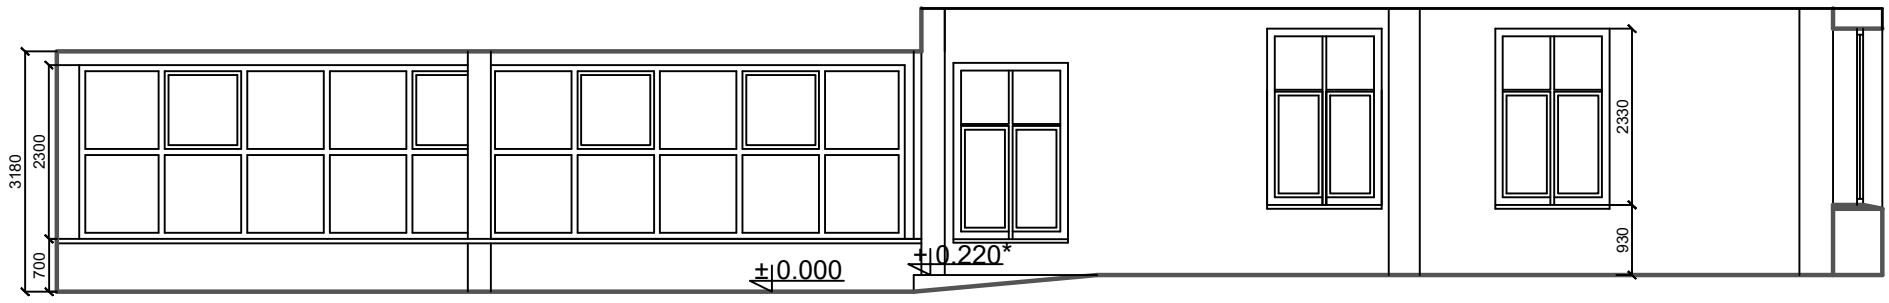
3180
2300
700
±0.000
±0.220*
2330
930

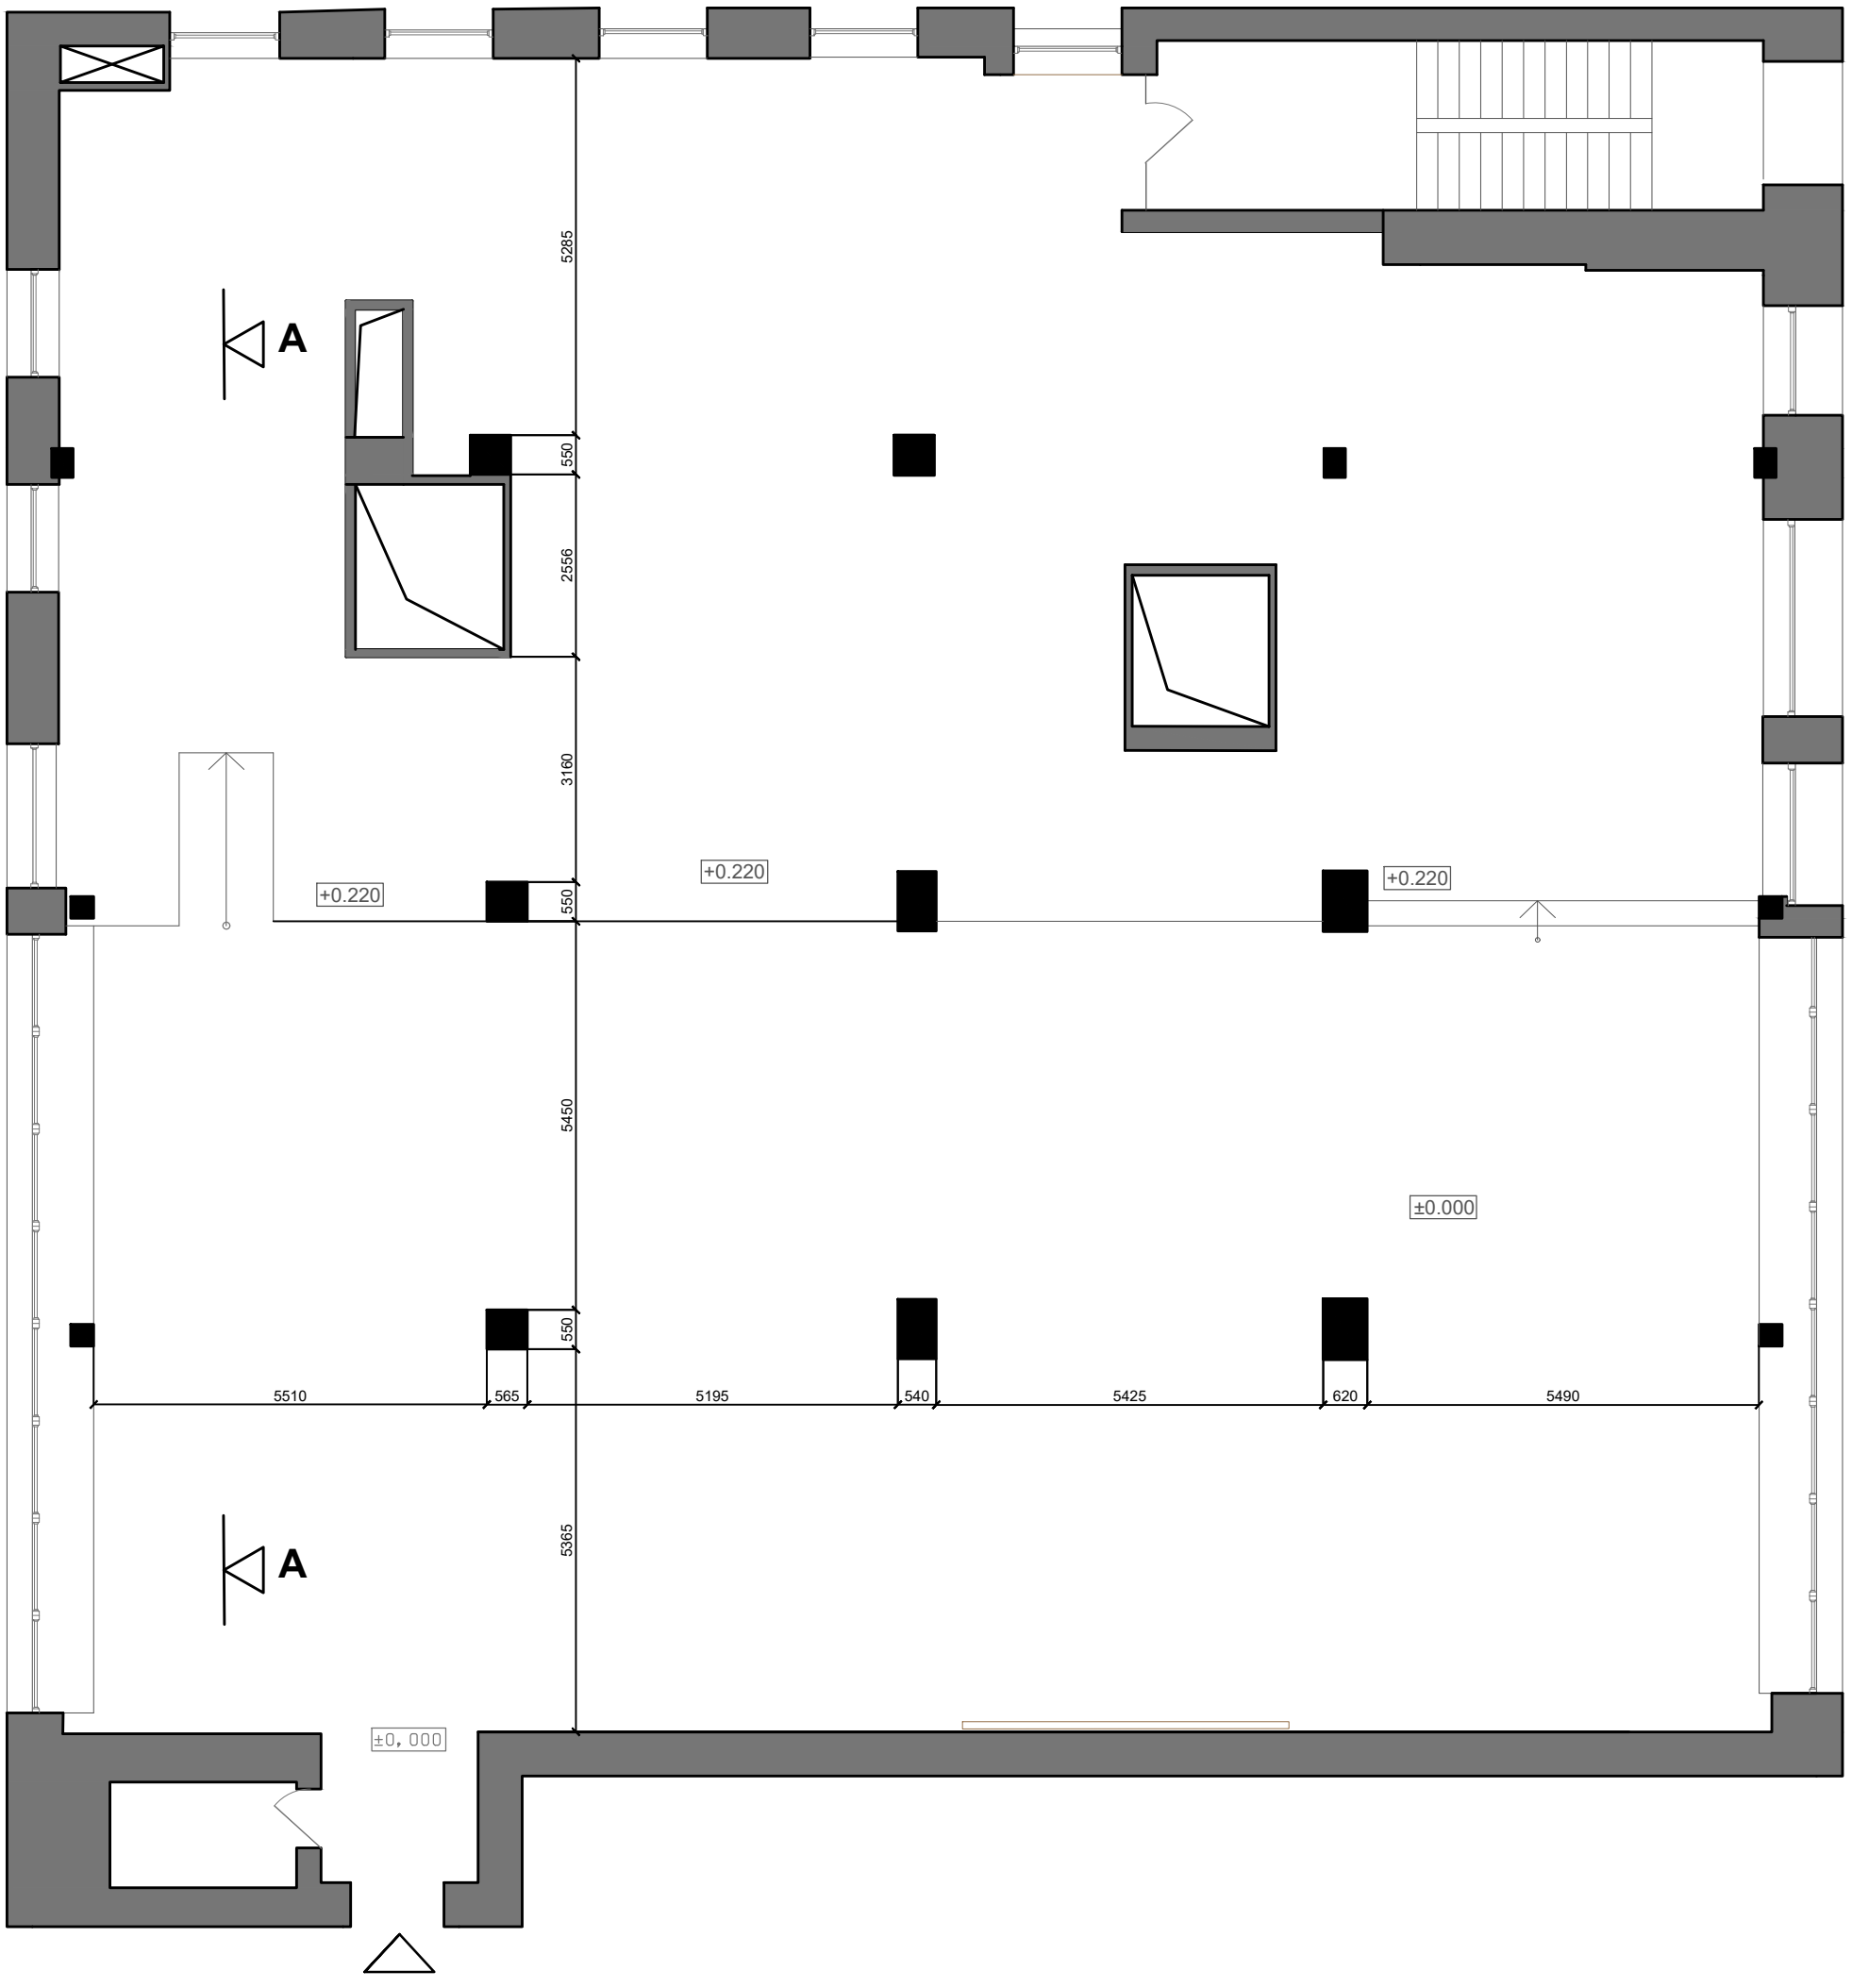
A
5285
550
2556
3160
550
5450
+0.220
+0.220
+0.220
±0.000
550
5510
565
5195
540
5425
620
5490
5365
A
±0, 000